


A25, Seniorenwohnen Sozial

R.01	Wohnen Essen	3.OG	20,34
R.02	Bad	3.OG	5,73
R.03	Schlafen	3.OG	14,56

40,63

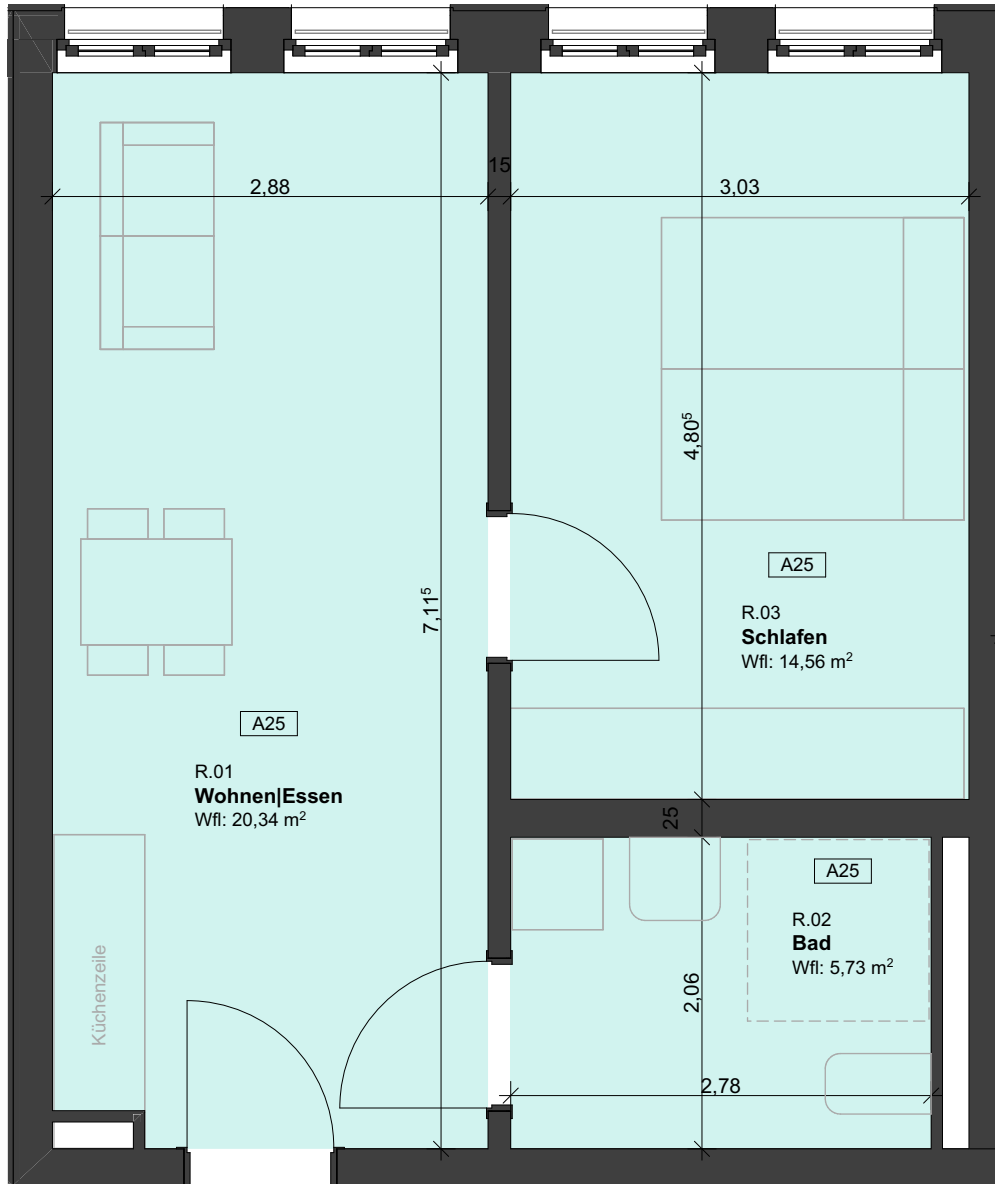

Planung: ARGE Atelier . Schmelzer. Weber A³ Architekten Schillerstraße 12e 01326 Dresden Tel 0351 / 8029977 Fax 0351 / 8029975	Planungsstand: Anlage zum Mietvertrag	Inhalt: Grundriss	Einheitennummer: A25
	Format: A4 Maßstab: 1:50 Gezeichnet: BK	23.05.2023	
	Projekt: Neubau/Sanierung Wohnen Campus Lorenzo Riebeckstraße 35, Stötteritzer Str. 43+45 Leipzig	Bauherr: basis d GmbH Wehlener Straße 31 01279 Dresden	Datum:

