


**B5, Wohnen**

R.01	Wohnen	1.OG	9,24
R.02	Bad	1.OG	4,61

**13,85**

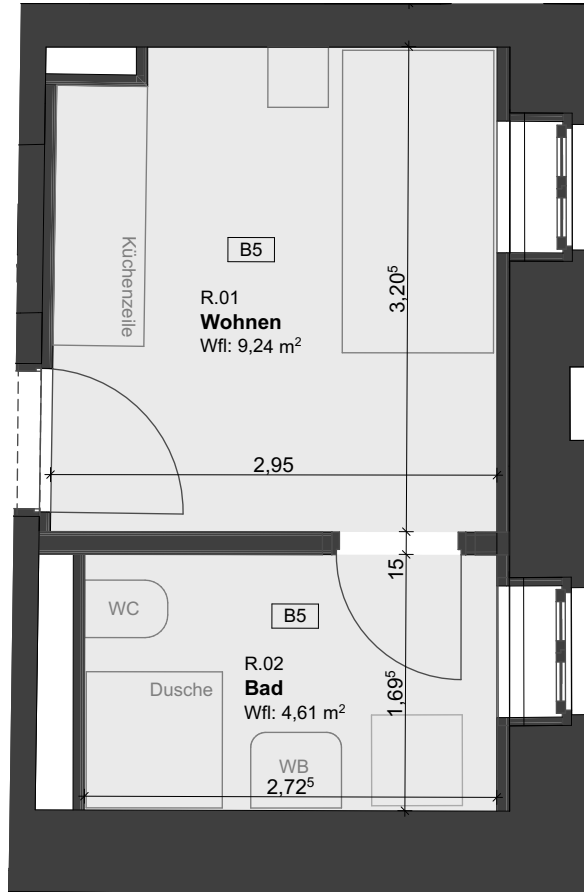

Planung: ARGE Atelier . Schmelzer. Weber A³ Architekten  Schillerstraße 12e   01326 Dresden  Tel 0351 / 8029977 Fax 0351 / 8029975	Planungsstand: <b>Anlage zum Mietvertrag</b>	Inhalt: <b>Grundriss</b>	Einheitennummer: <b>B5</b>	
	Format: A4      Maßstab: 1:50      Gezeichnet: BK      Index:	Unterschrift Architekt:		Datum: 23.05.2023
	Projekt: Neubau/Sanierung Wohnen Campus Lorenzo  Riebeckstraße 35, Stötteritzer Str. 43+45   Leipzig	Bauherr: basis d GmbH  Wehlener Straße 31  01279 Dresden	basis d  	