


A41, Wohnen

R.01	Diele	5.OG	13,72
R.02	Schlafen	5.OG	17,97
R.03	Schlafen	5.OG	16,28
R.04	Bad	5.OG	8,70
R.05	Wohnen Essen	5.OG	32,88
R.06	Bad	5.OG	3,70
R.07	Arbeiten	5.OG	10,87
R.08	Dachterrasse 50%	5.OG	15,30

119,42

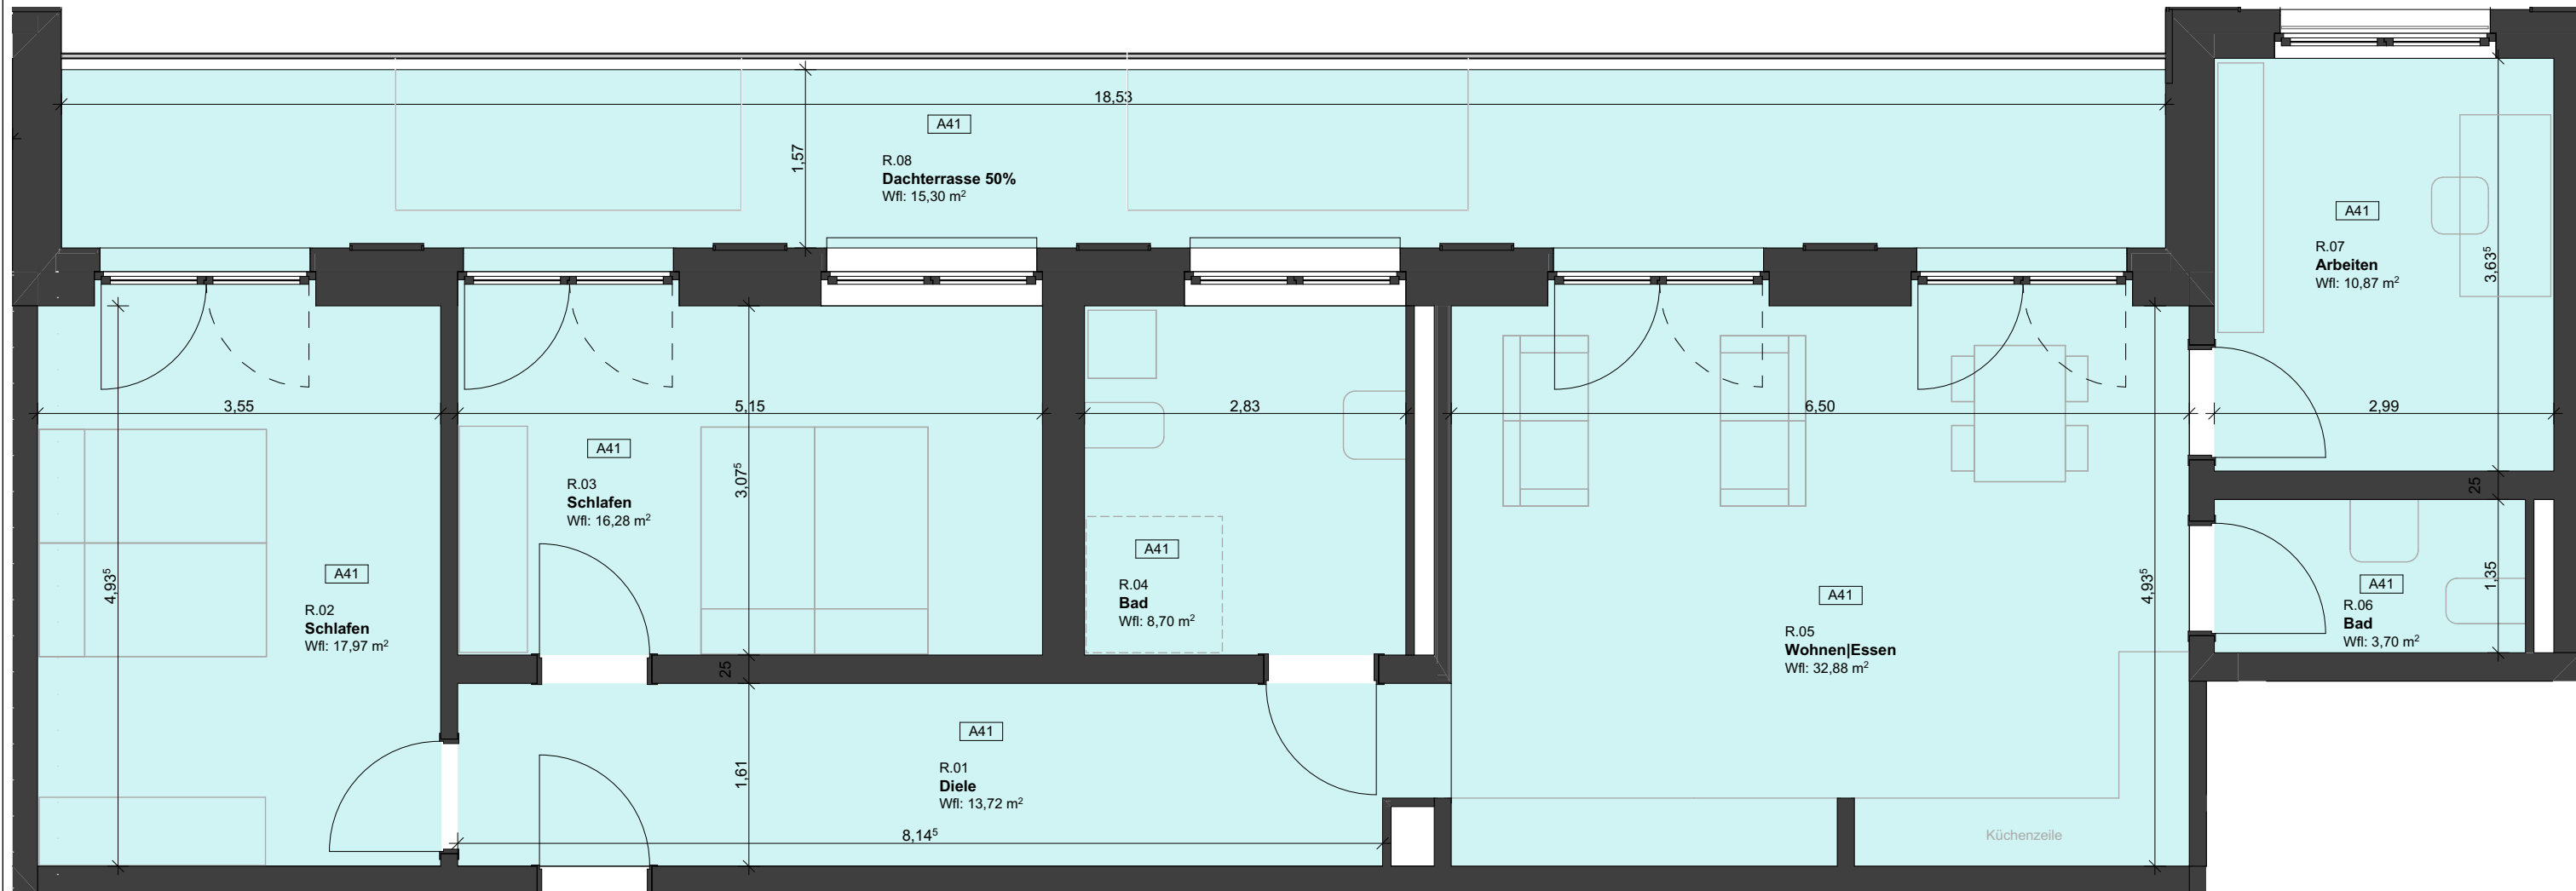

Planung: ARGE Atelier . Schmelzer. Weber A³ Architekten	Planungsstand: Anlage zum Mietvertrag	Inhalt: Grundriss	Einheitennummer: A41
Schillerstraße 12e 01326 Dresden Tel 0351 / 8029977 Fax 0351 / 8029975	A3 o.M. BK Format: Maßstab: Gezeichnet: Index:	Unterschrift Architekt: basis d GmbH	Datum: 23.05.2023
	Projekt: Neubau/Sanierung Wohnen Campus Lorenzo Riebeckstraße 35, Stöttenitzer Str. 43+45 Leipzig	Bauherr: basis d GmbH Wehlener Straße 31 01279 Dresden	